


Sklypo planas M 1:200

Sutartiniai žymėjimai

- — Sklypo riba
- Betoninių trinkelų danga
- Betoninių trinkelų danga
- Terasa
- Veja
- Dekoratyviniai medžiai

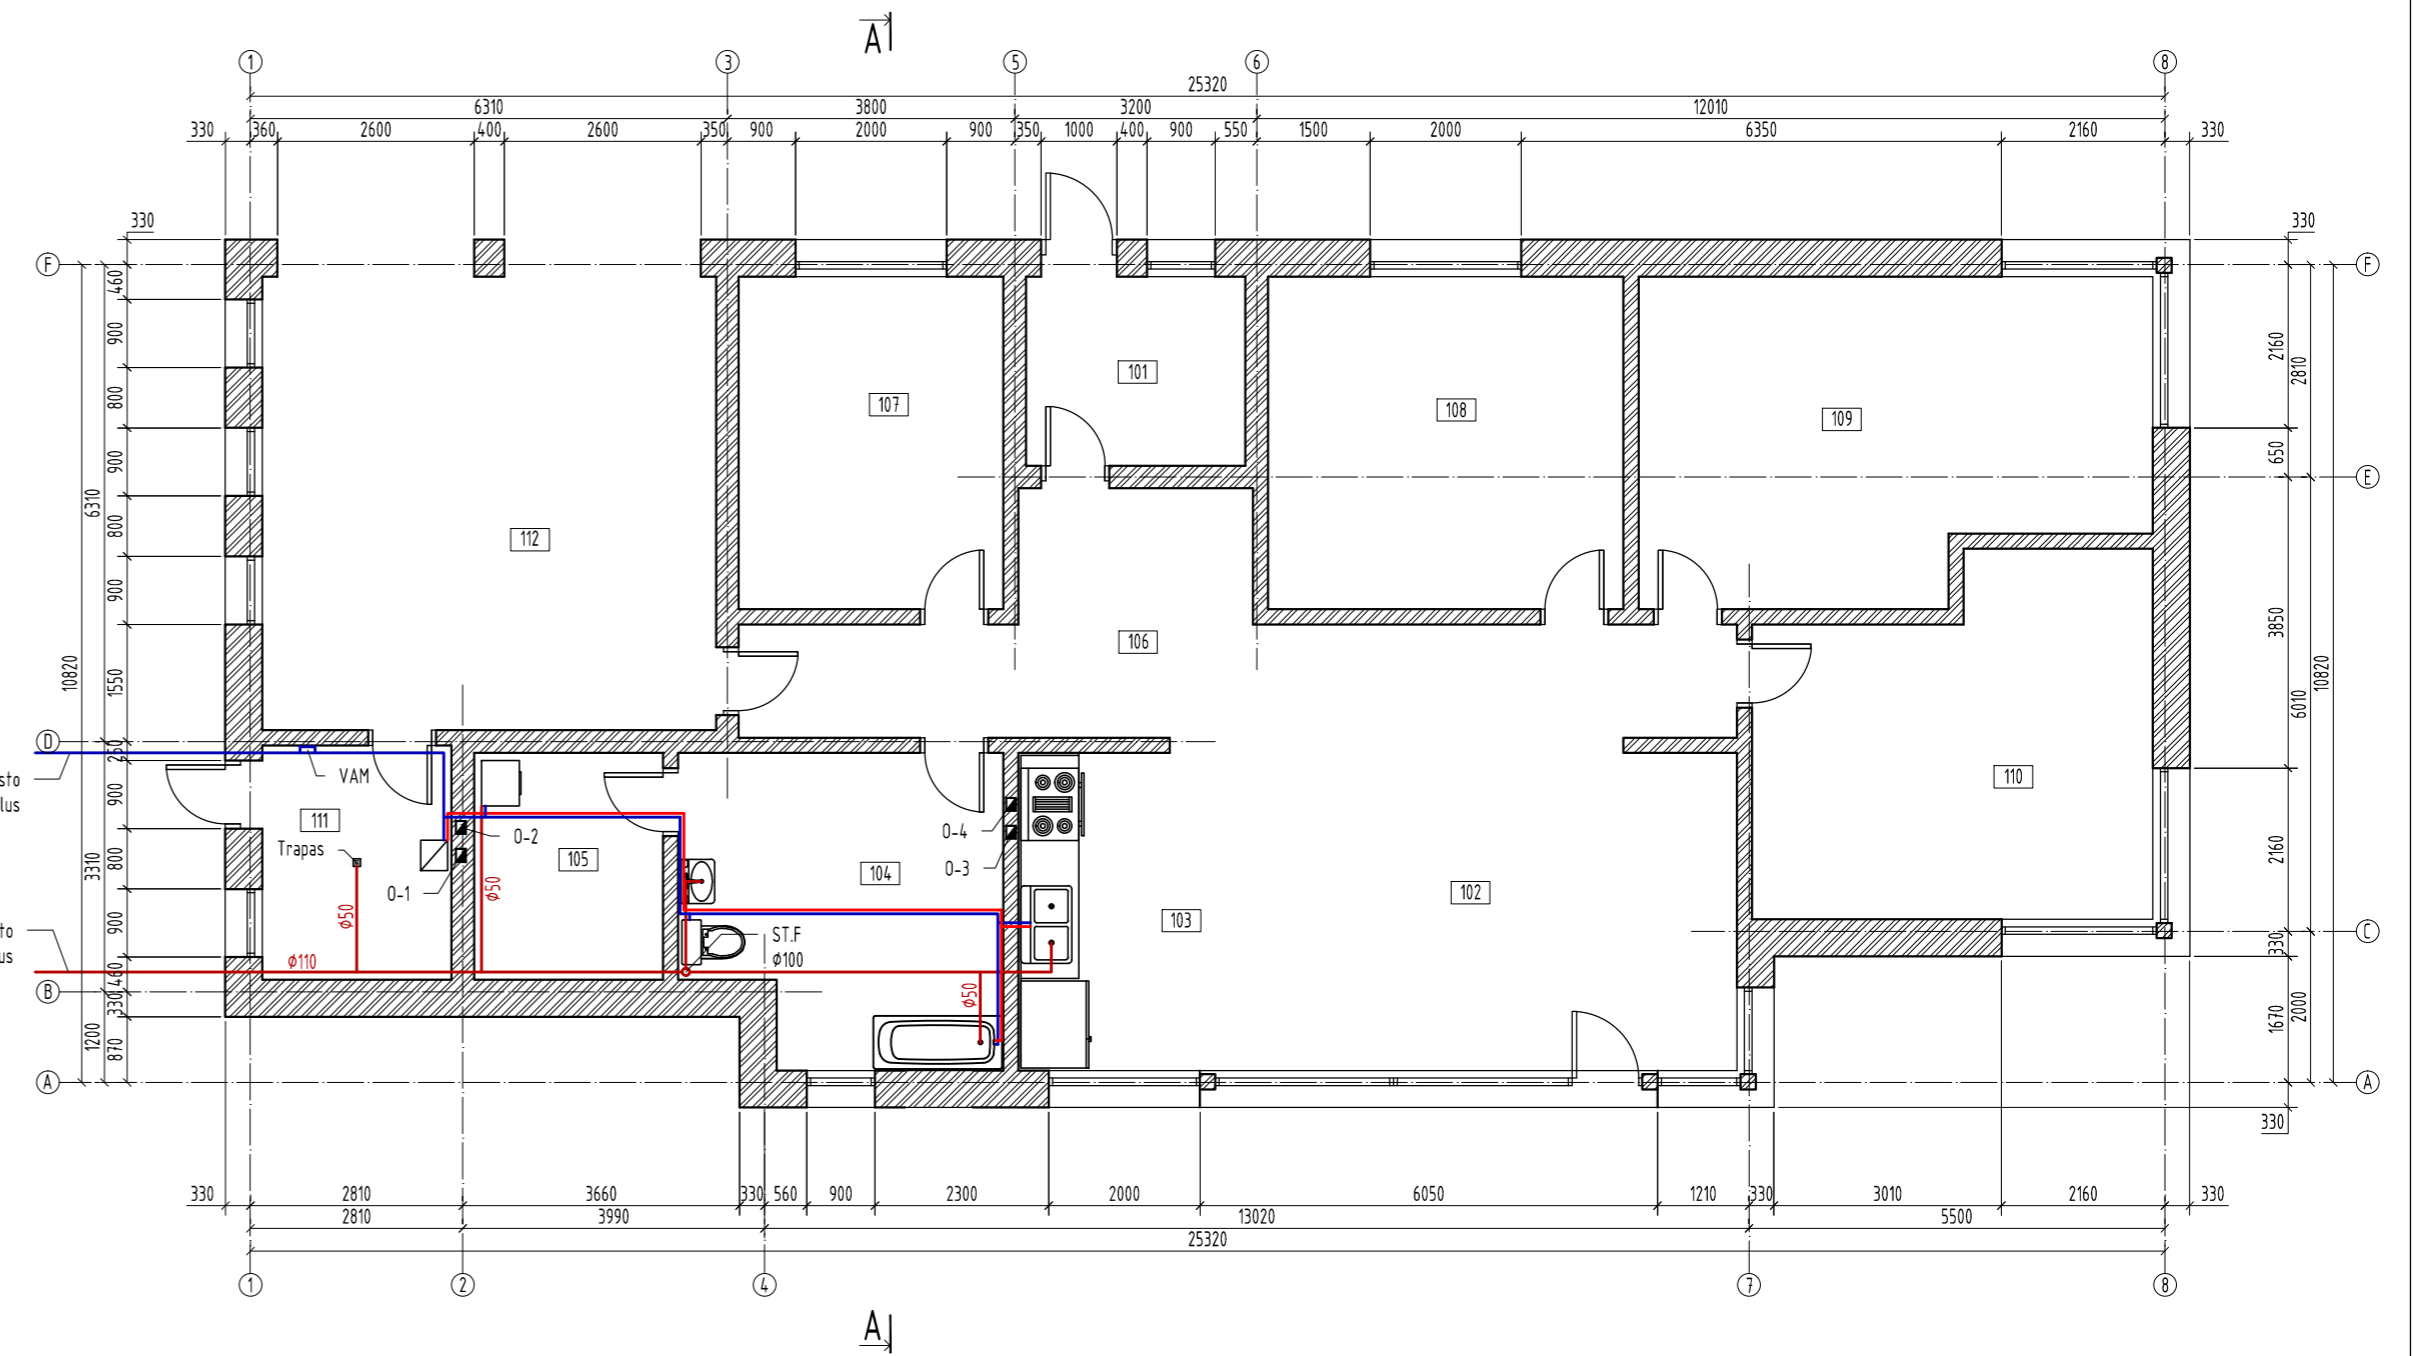

Pirmo aukšto planas M 1:100

PATALPŲ EKSPLIKACIJA	
1. TAMBŪRAS	7,25
2. GYVENAMASIS KAMBARYS	41,69
3. VIRTUVĖ	8,40
4. SAN. MAŽGAS	16,50
5. SKALBYKLA / SANDĖLIS	7,50
6. KORIDORIUS	16,38
7. KAMBARYS	15,40
8. KAMBARYS	20,68
9. KAMBARYS	27,22
10. KAMBARYS	23,17
IŠ VISO: 184,19	
11. KATILINĖ	7,68
12. GARAŽAS	36,00
NAUDINGAS PLOTAS: 227,87	

Grupė	KTU Statybos ir Architektūros fakultetas			Statinių inžinerinės sistemos	
SA - 9/1	Studentas	Matas Dailėda		Sklypo planas, pirmo aukšto planas	Laida
	Dėstytojas	G. Andriukaitienė			0
Pr. etapas	Geoinžinerijos katedra			Lapas	Lapu
KP				1	4